





ILLUSTRATION
Illustrationen visar ett exempel på hur planområdet kan bebyggas.

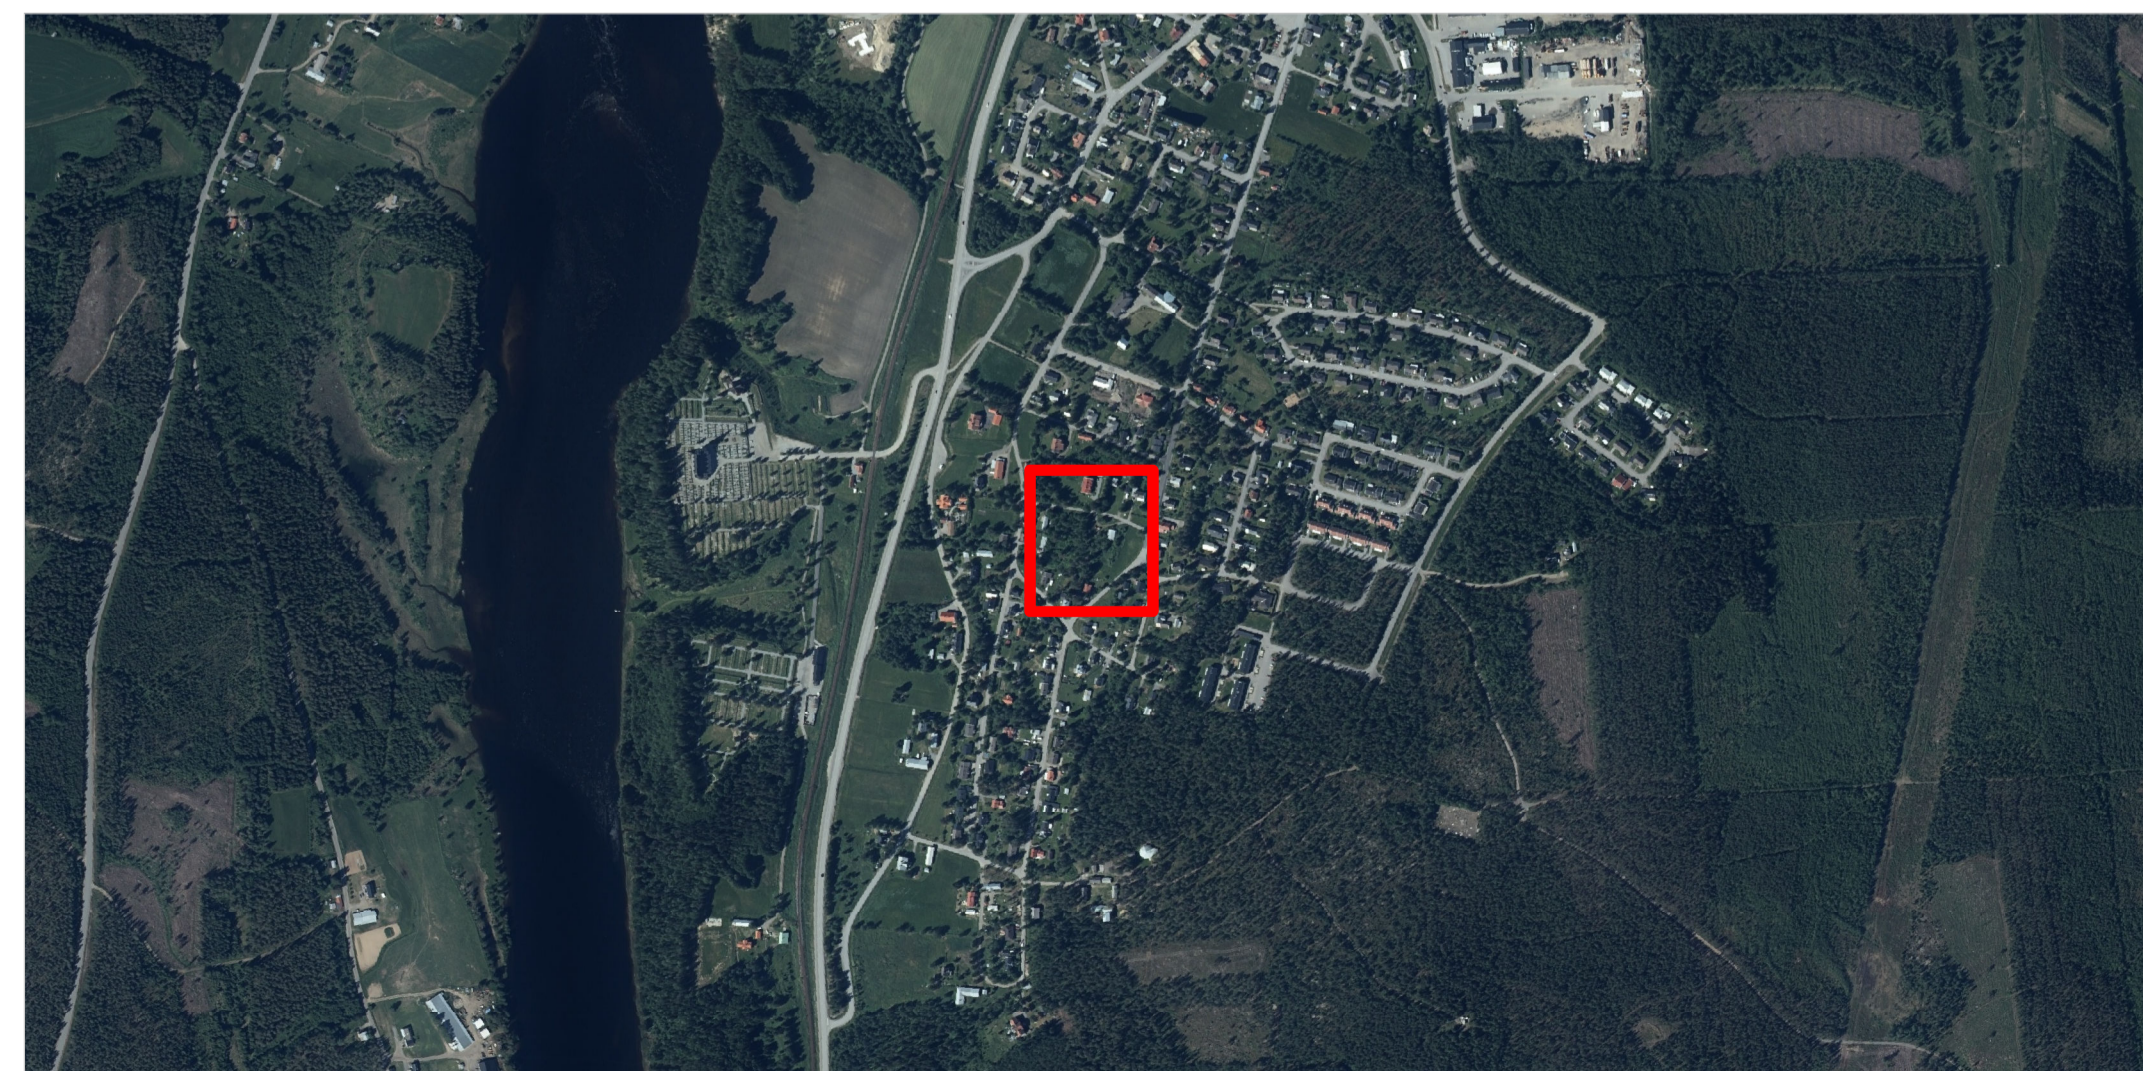

ÖVERSIKTSKARTA

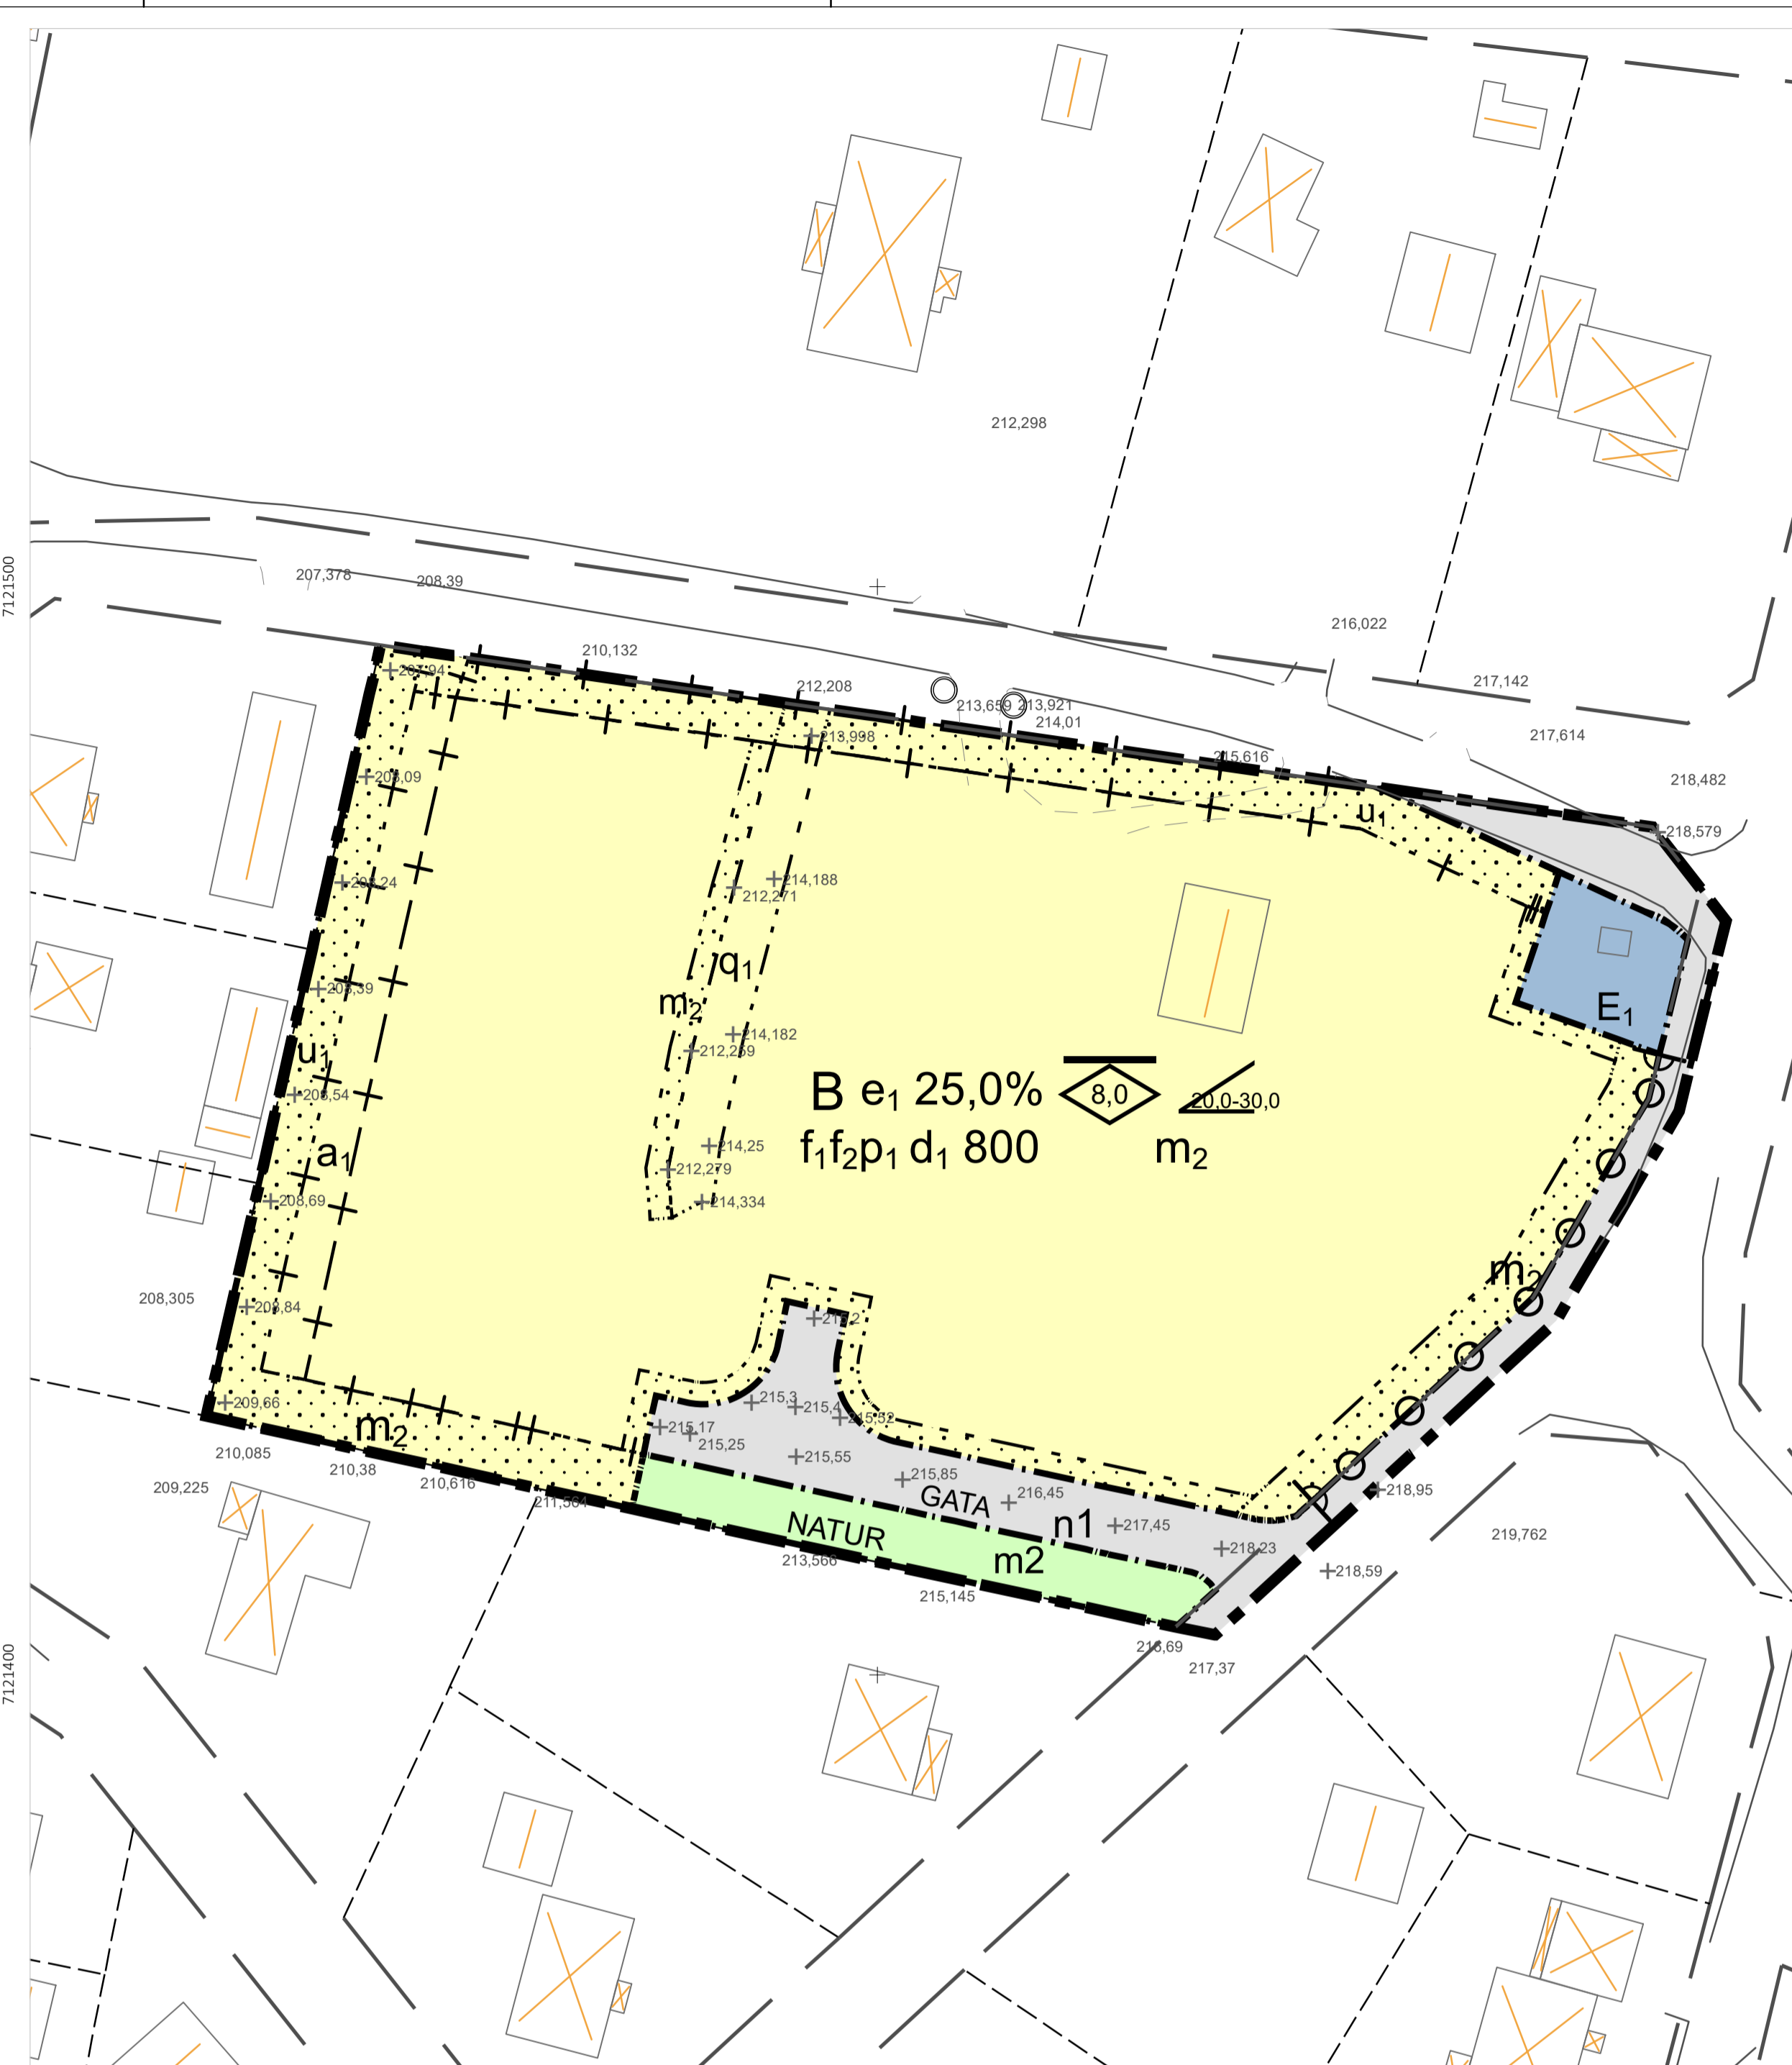

PLANKARTA
Skala 1:500 (A1)

INNEHÅLL BAKGRUNDSKARTA

- Fastighetsgräns
- - - - - Kvartergräns
- — — Körbana
- --- Körbana på tomt
- Byggnad

GRUNDKARTAN UTGÖRS AV EN SEPARAT HANDLING

Detaljplanens bakgrundskarta utgörs av ett urval av grundkartans information.

Koordinatsystem SWEREF99 20 15
Höjdsystem RH 2000

Planbestämmelser

Följande gäller inom områden med nedanstående beteckningar. Endast angiven användning och utformning är tillåten. Där beteckning saknas gäller bestämmelsen inom hela planområdet.

Gränsbeteckningar

- Planområdesgräns
- - - Användningsgräns
- · - · - Egenskapsgräns
- + - + Administrativ gräns
- + · · + · · Egenskapsgräns och administrativ gräns

Användning av mark och vatten

Allmänna platser med kommunalt huvudmannaskap

GATA Gata, PBL 4 kap. 5 § 1 st 2 p.

NATUR Naturområde, PBL 4 kap. 5 § 1 st 2 p.

Kvartermark

B Bostäder, PBL 4 kap. 5 § 1 st 3 p.

E₁ Transformatorstation, PBL 4 kap. 5 § 1 st 3 p.

EGENSKAPSBESTÄMMELSER ALLMÄN PLATS

Mark

+0,0 Markens höjd över nollplanet ska vara angivet värde i meter, PBL 4 kap. 5 § 1 st 2 p.

Utfart

⊘ ⦶ ⦶ ⦶ Utfartsförbud, PBL 4 kap. 9 §

Utformning

n1 Körbanans bredd ska vara minst 4,35 m., PBL 4 kap. 5 § 1 st 2 p.

Skydd

m2 Dagvattendike ska anläggas, PBL 4 kap. 12 § 1 st 1 p.

EGENSKAPSBESTÄMMELSER FÖR KVARTERSMARK

Omfattning

e₁ 0,0% Största byggnadsarea är angivet värde i % av fastighetsarean inom egenskapsområdet, PBL 4 kap. 11 § 1 st 1 p.
0,0 Högsta nockhöjd är meter, PBL 4 kap. 11 § 1 st 1 p.

0,0 Marken får inte förses med byggnad, PBL 4 kap. 11 § 1 st 1 p.

20,0-30,0 Takvinkeln får vara mellan angivet värde och angivet värde i grader, PBL 4 kap. 11 § 1 st 1 p.

Utformning

f₁ Byggnader ska förses med sadeltak, PBL 4 kap. 16 § 1 st 1 p.

f₂

Fasad ska utformas med träpanel., PBL 4 kap. 16 § 1 st 1 p.

Fastighet

d₁ 800 Minsta fastighetsstorlek är angivet värde i kvadratmeter, PBL 4 kap. 18 § 1 st

Störningsskydd

m₂ Dagvattenlösning ska redovisas innan bygglov för bostäder kan ges., PBL 4 kap. 12 § 1 st 1 p.

Kulturvärden

q₁ Tomtens karaktär vad gäller plåtå och stentrappa ska bevaras, PBL 4 kap. 16 § 1 st 3 p.

Placering

p₁ Huvudbyggnad ska placeras minst 4,0 meter från fastighetsgräns. Komplementbyggnad ska placeras minst 2 meter från fastighetsgräns. Parhus får sammanbyggas i fastighetsgräns., PBL 4 kap. 16 § 1 st 1 p.

Administrativa bestämmelser

Genomförandetid

Genomförandetiden är 5 år., PBL 4 kap. 21 §

Markreservat för allmännyttiga ändamål

u₁ Markreservat för allmännyttiga underjordiska ledningar. Kvartermark, PBL 4 kap. 6 §

Villkor för startbesked

Startbesked får inte ges för bostadshus förrän dagvattenlösning för fastigheten har kommit till stånd., PBL 4 kap. 14 § 1 st 1 p.

Ändrad lovplikt, fastighetsplan

a₁ Marklov krävs även för fällande av större träd. Kvartermark, PBL 4 kap. 15 § 1 st 3 p.

Övrigt

Högsta nockhöjd för komplementbyggnader är 4,0 meter, PBL 4 kap.

- | | | |
|---|---|---|
| Till planen hör: | <input checked="" type="checkbox"/> Fastighetsförteckning | <input type="checkbox"/> Bullerutredning |
| <input checked="" type="checkbox"/> Planprogram | <input checked="" type="checkbox"/> Grundkarta | <input type="checkbox"/> Geoteknisk utredning |
| <input checked="" type="checkbox"/> Planbeskrivning | <input checked="" type="checkbox"/> Samrådsredogörelse | <input type="checkbox"/> Miljöteknisk utredning |
| <input checked="" type="checkbox"/> Illustration | <input checked="" type="checkbox"/> Granskningsutlåtande | <input type="checkbox"/> Dagvattenutredning |

Detaljplan för

Detaljplan för Sjukstugan 1

Vindeln kommun	Västerbottens län	Beslutsdatum	Instans
PLANKARTA (Laga kraft)		Samråd (delegation om)	MBN
Diarienummer: M-2020-1008		2021-03-25	
Upprättad: 2021-03-22	Reviderad: 2022-04-04	Granskning	MBN
		2021-12-09	
		Antagande	KF, § 67
		2022-06-14	
		2022-07-19	
Johanna Norlin Byggnadsinspektör/Samhällsplanerare	Rebecka Lind Samhällsplanerare	[Intern aktbeteckning]	

